


PLAN LOCAL D'URBANISME

6b

PLAN DES SERVITUDES D'UTILITE PUBLIQUE

Planche Nord - Echelle : 1/5000

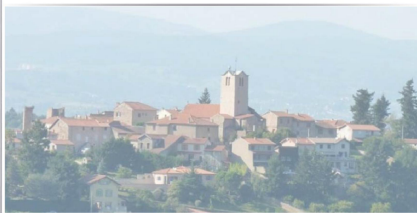

Plan local d'urbanisme

Mise en révision du Plan Local d'Urbanisme : 10 février 2011
Arrêt du projet de Plan Local d'Urbanisme : 13 décembre 2018
Approbation du Plan Local d'Urbanisme : 26 septembre 2019
Vu pour être annexé à la délibération du Conseil Municipal : 26 septembre 2019

Révisions et modifications :

- Modification n°1 du P.L.U. approuvée le 22 septembre 2022
- Mise à jour n°1 du P.L.U. par arrêté du 7 février 2024

Références : 38032 et 47114




COMMUNE DE OUCHES

COMMUNE DE RIORGES

COMMUNE DE ROANNE

COMMUNE DE COMELLE-VERVAY

COMMUNE DE OUCHES

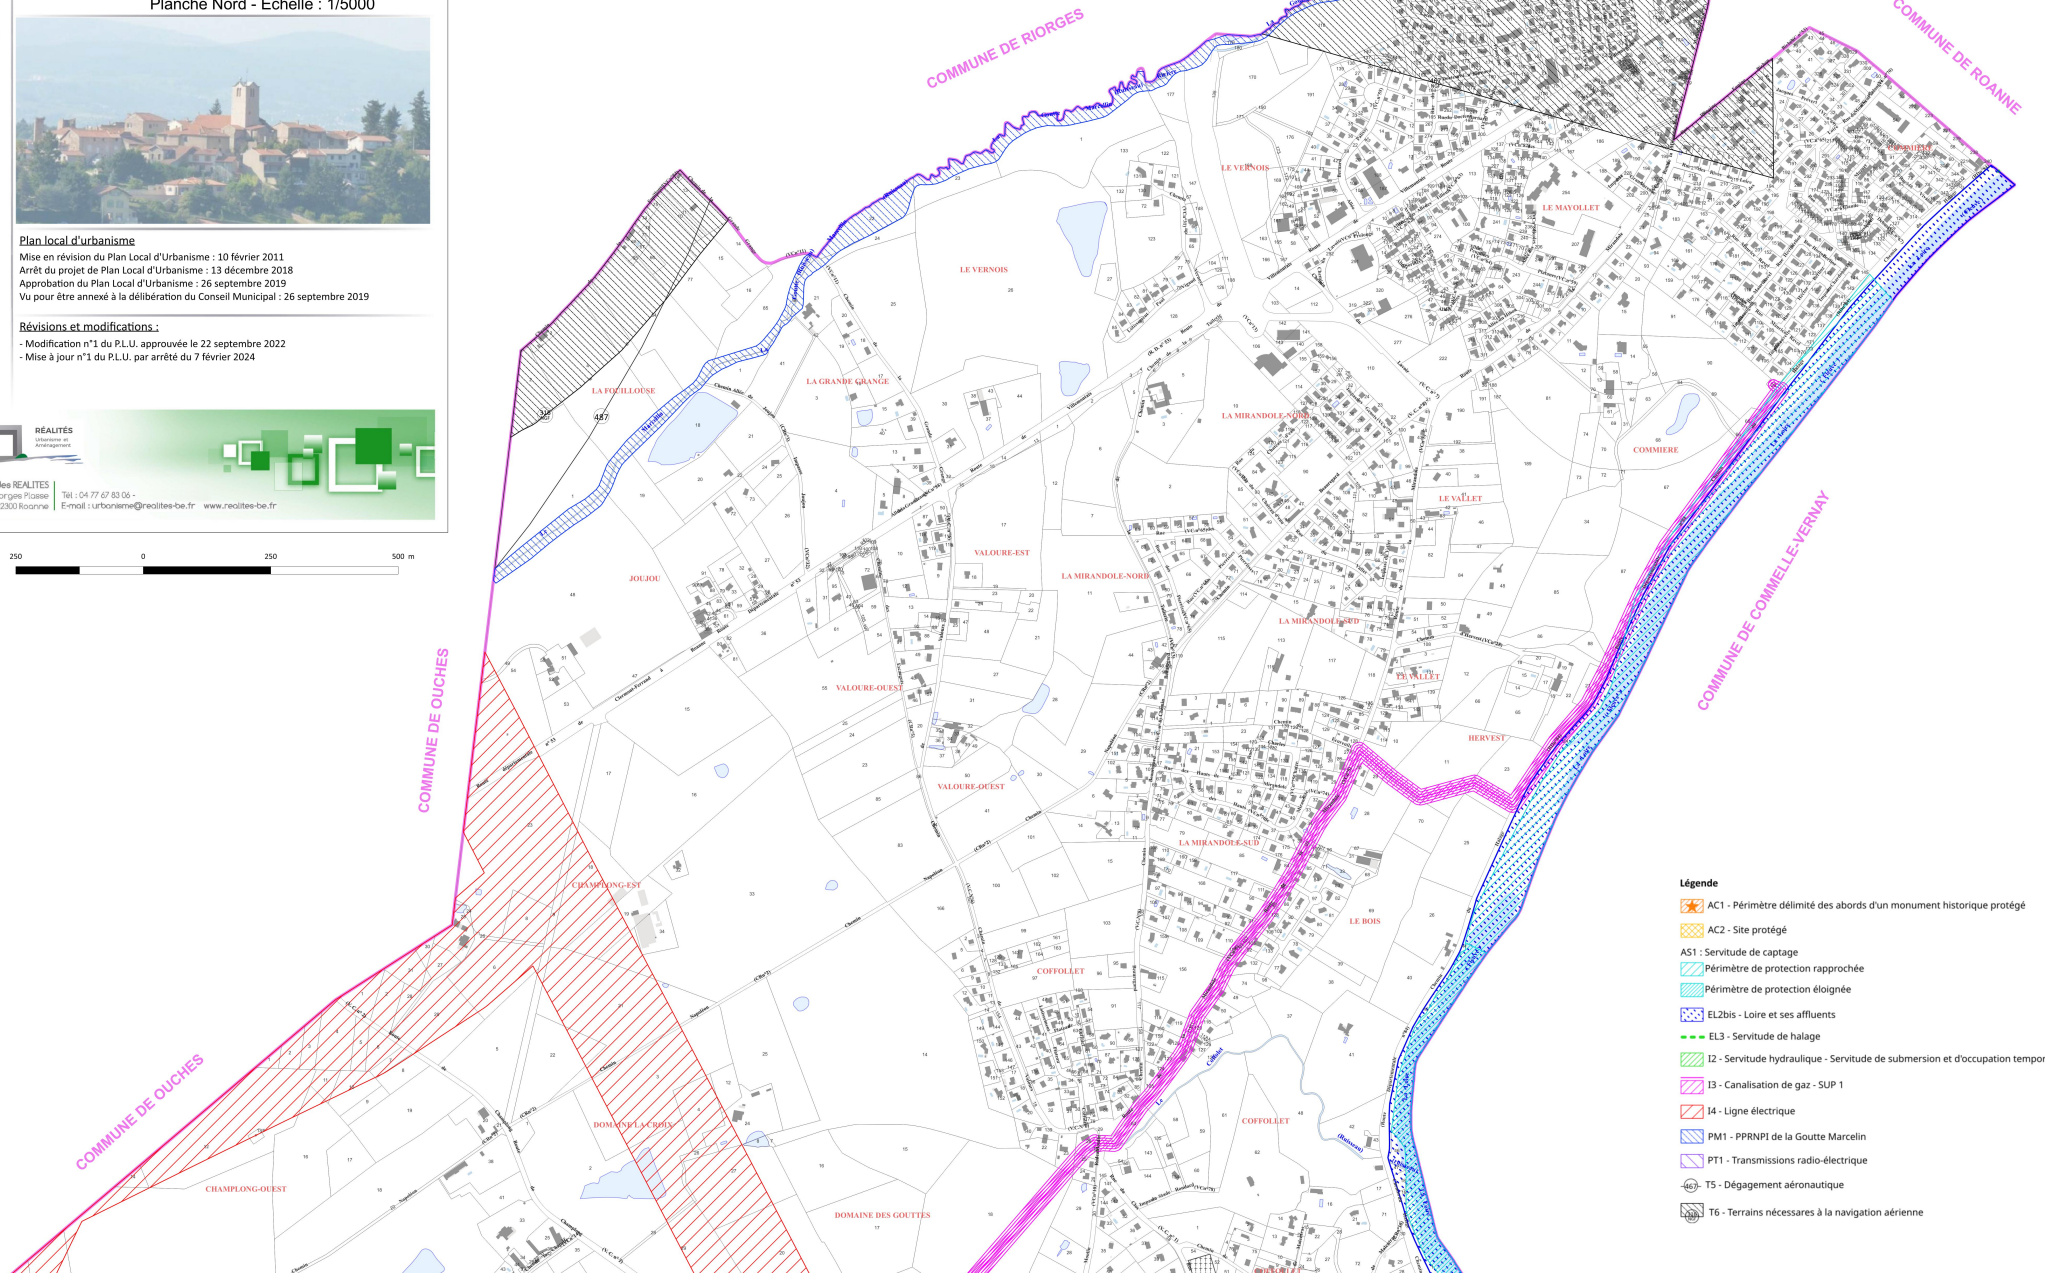

Légende

- AC1 - Périmètre délimité des abords d'un monument historique protégé
- AC2 - Site protégé
- AS1 : Servitude de captage
- Périmètre de protection rapprochée
- Périmètre de protection éloignée
- EL2bis - Loire et ses affluents
- EL3 - Servitude de halage
- I2 - Servitude hydraulique - Servitude de submersion et d'occupation temporaire
- I3 - Canalisations de gaz - SUP 1
- I4 - Ligne électrique
- PM1 - PPRNPI de la Goutte Marcelin
- PT1 - Transmissions radio-électrique
- T5 - Dégageant aéronautique
- T6 - Terrains nécessaires à la navigation aérienne